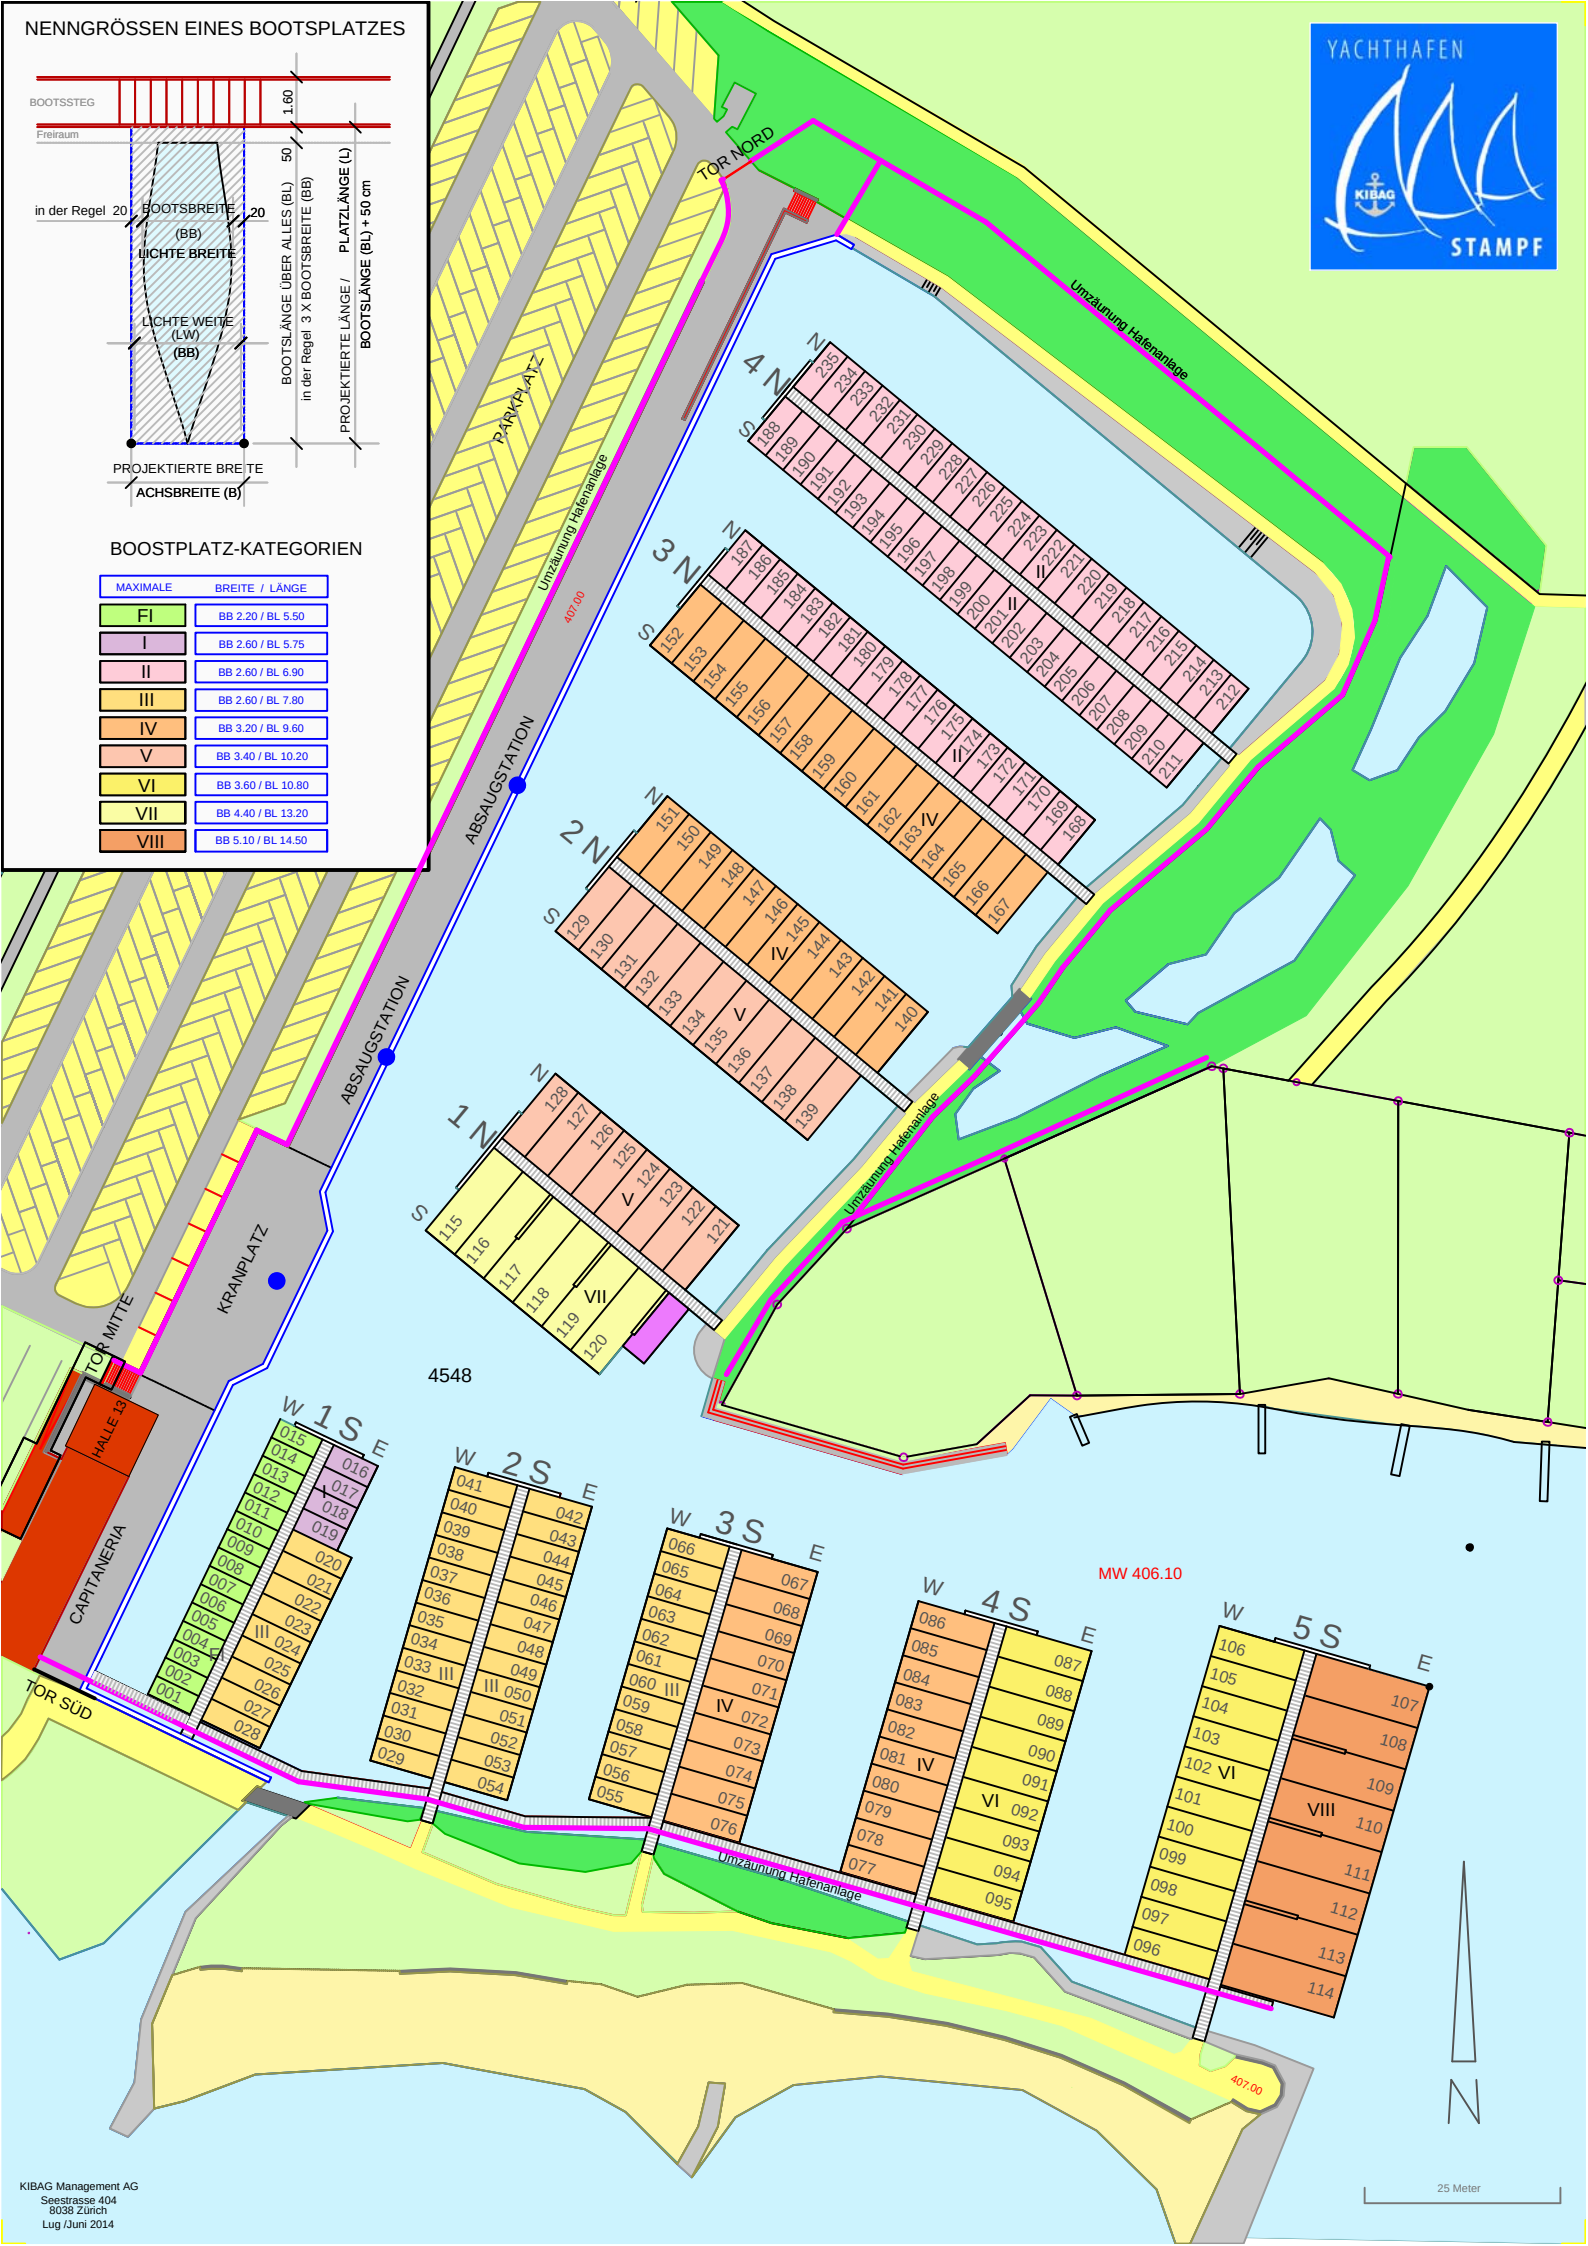
NENNGRÖSSEN EINES BOOTSPLATZES
BOOTSSTEG
Freiraum
1.60
50
in der Regel 20
BOOTSBREITE (BB)
LICHTE BREITE
20
LICHTE WEITE (LW)
(BB)
BOOTSLÄNGE ÜBER ALLES (BL)
in der Regel 3 X BOOTSBREITE (BB)
PROJEKTIERTE LÄNGE / PLATZLÄNGE (L)
BOOTSLÄNGE (BL) + 50 cm
PROJEKTIERTE BREITE
ACHSBREITE (B)
BOOSTPLATZ-KATEGORIEN
MAXIMALE BREITE / LÄNGE
FI BB 2.20 / BL 5.50
I BB 2.60 / BL 5.75
II BB 2.60 / BL 6.90
III BB 2.60 / BL 7.80
IV BB 3.20 / BL 9.60
V BB 3.40 / BL 10.20
VI BB 3.60 / BL 10.80
VII BB 4.40 / BL 13.20
VIII BB 5.10 / BL 14.50
YACHTHAFEN
KIBAG
STAMPF
TOR NORD
Umzäunung Hafenanlage
PARKPLATZ
ABSAUGSTATION
407.00
4 N
3 N
2 N
1 N
ABSAUGSTATION
KRANPLATZ
TOR MITTE
HALLE 13
CAPITANERIA
TOR SÜD
4548
MW 406.10
W 1 S E
W 2 S E
W 3 S E
W 4 S E
W 5 S E
Umzäunung Hafenanlage
Umzäunung Hafenanlage
Umzäunung Hafenanlage
N
25 Meter
KIBAG Management AG
Seestrasse 404
8038 Zürich
Lug /Juni 2014